


Anlage ① zur Örtlichen Bauvorschrift "Leonberger Straße - Pforzheimer Straße"

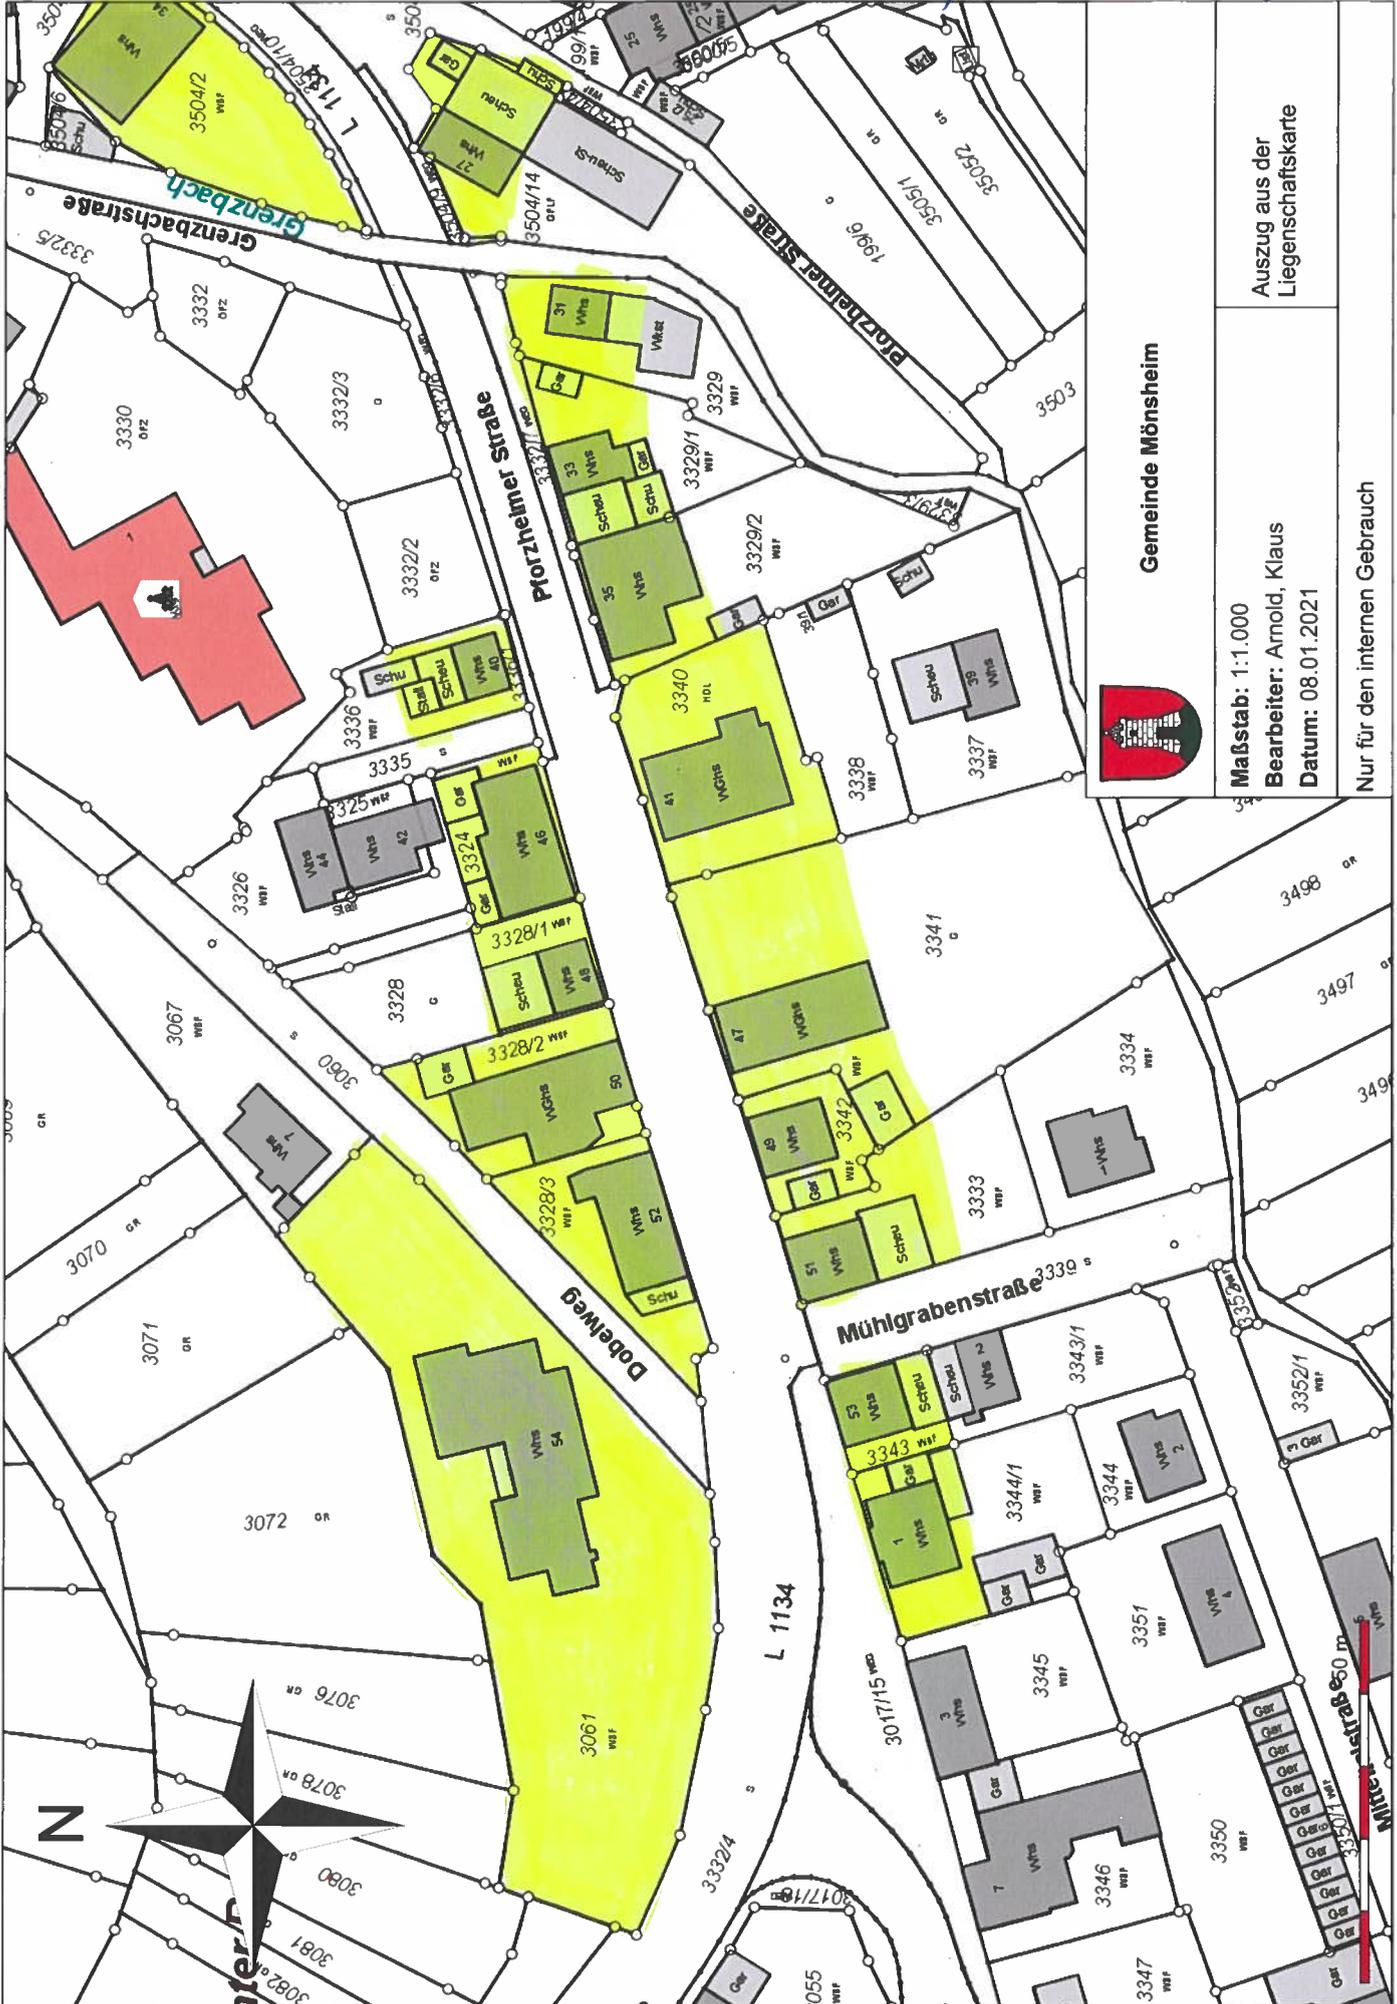

Gemeinde Mönshausen




Maßstab: 1:1.000
Bearbeiter: Arnold, Klaus
Datum: 08.01.2021

Auszug aus der Liegenschaftskarte

Nur für den internen Gebrauch

Anlage ② zur örtlichen Bauvorschrift

"Leonberger Straße - Pforzheimer Straße"

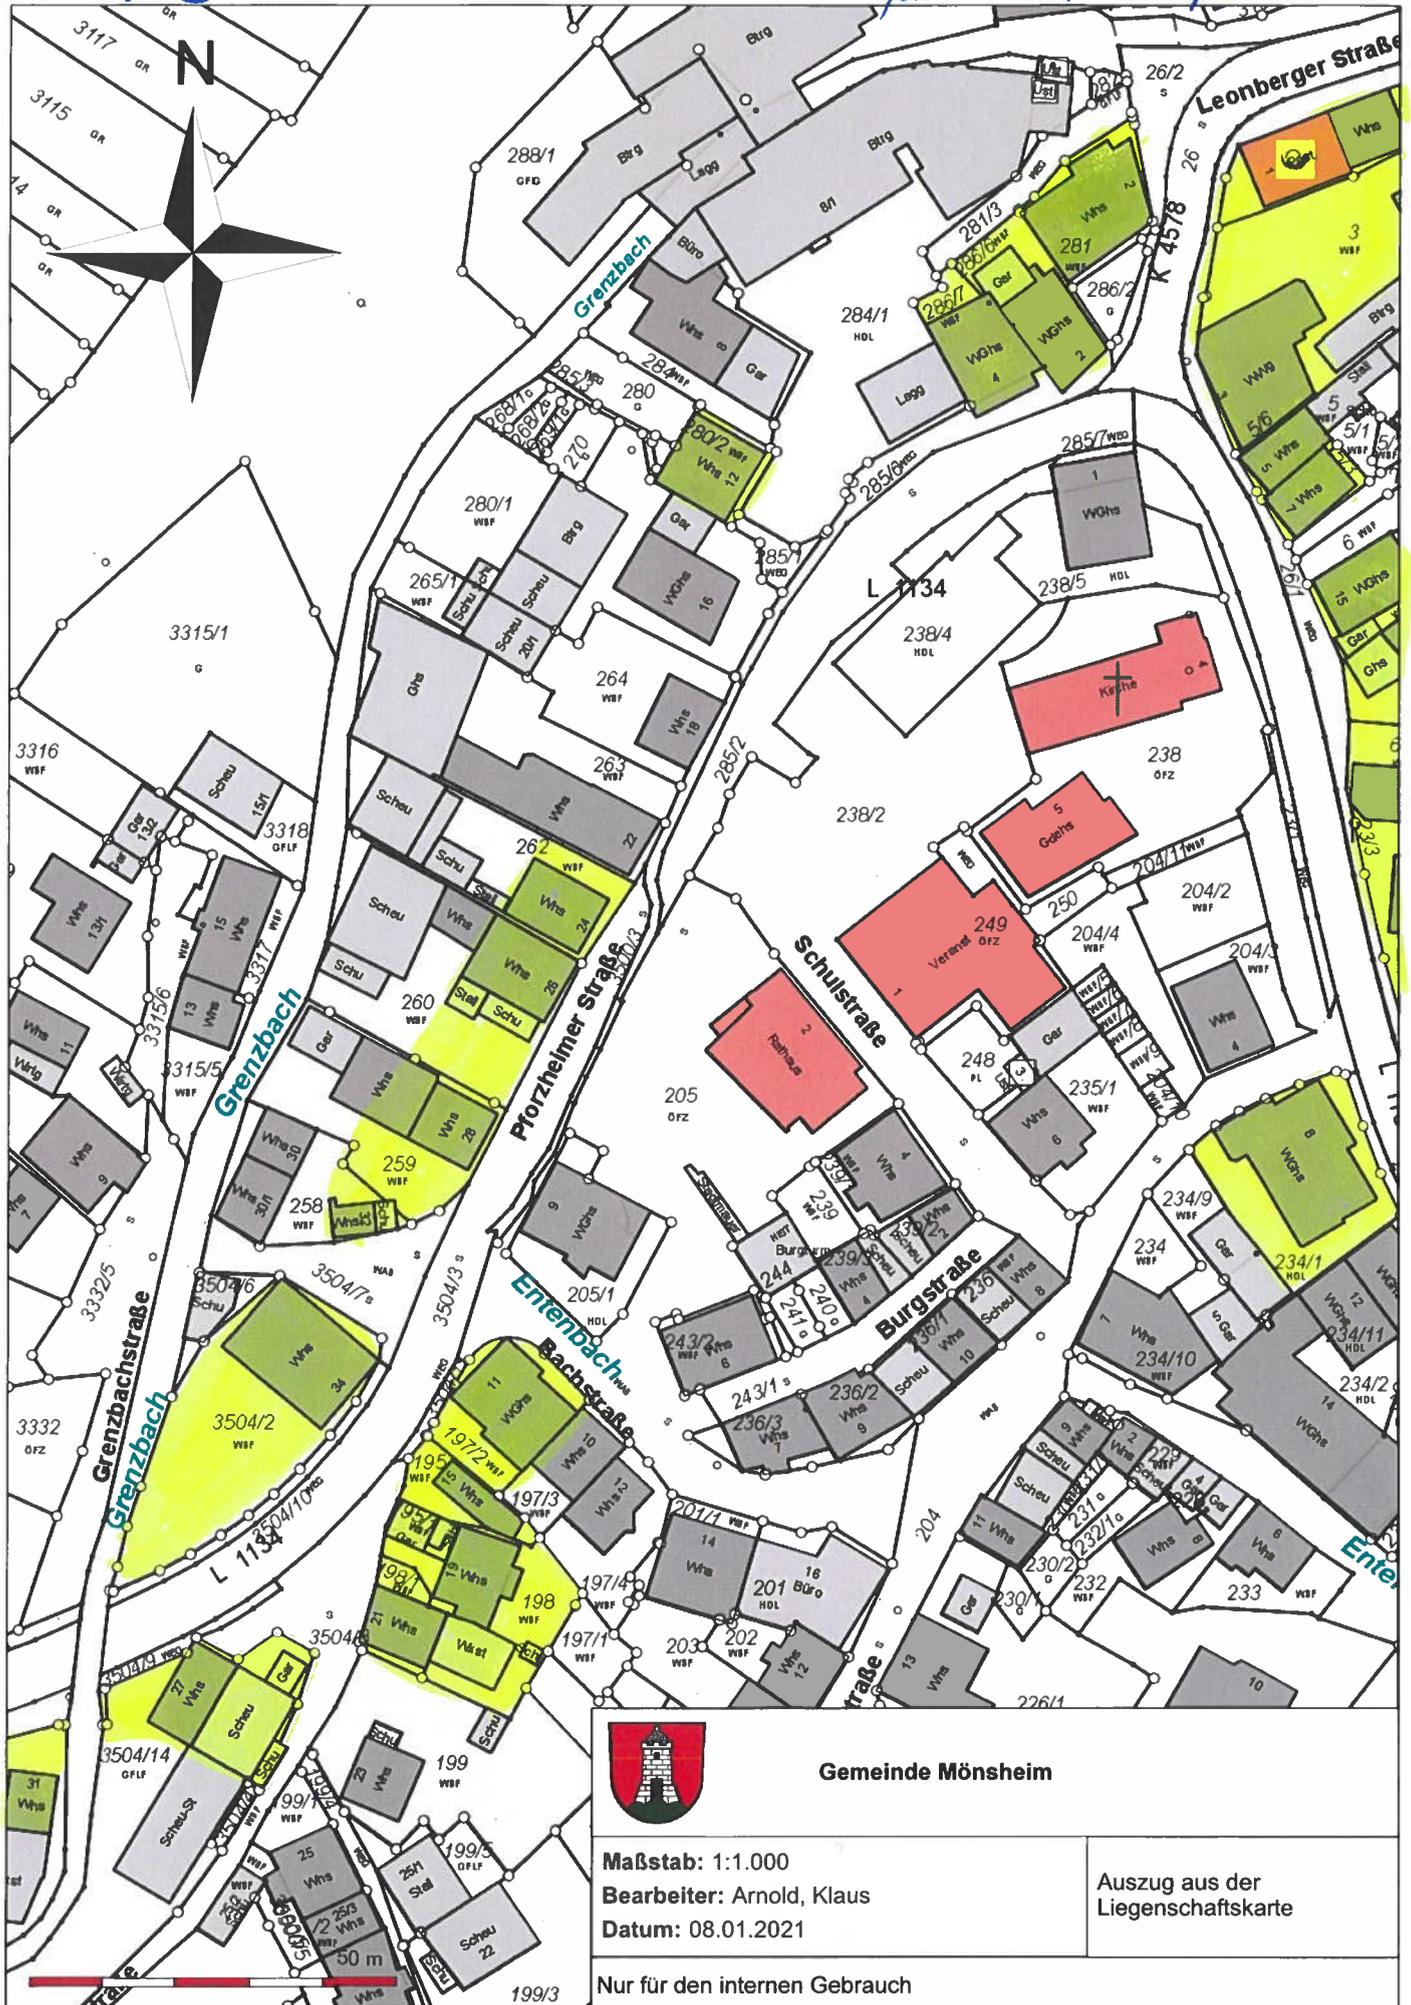

Anlage ③ zur örtlichen Bauvorschrift

"Leonberger Straße - Pforzheimer Straße"



Gemeinde Mönshheim

Maßstab: 1:1.000
 Bearbeiter: Arnold, Klaus
 Datum: 08.01.2021


Auszug aus der Liegenschaftskarte

Nur für den internen Gebrauch



Anlage ④ zur Örtlichen Bauvorschrift

"Leonberger Straße -
Ahrheimer Straße"

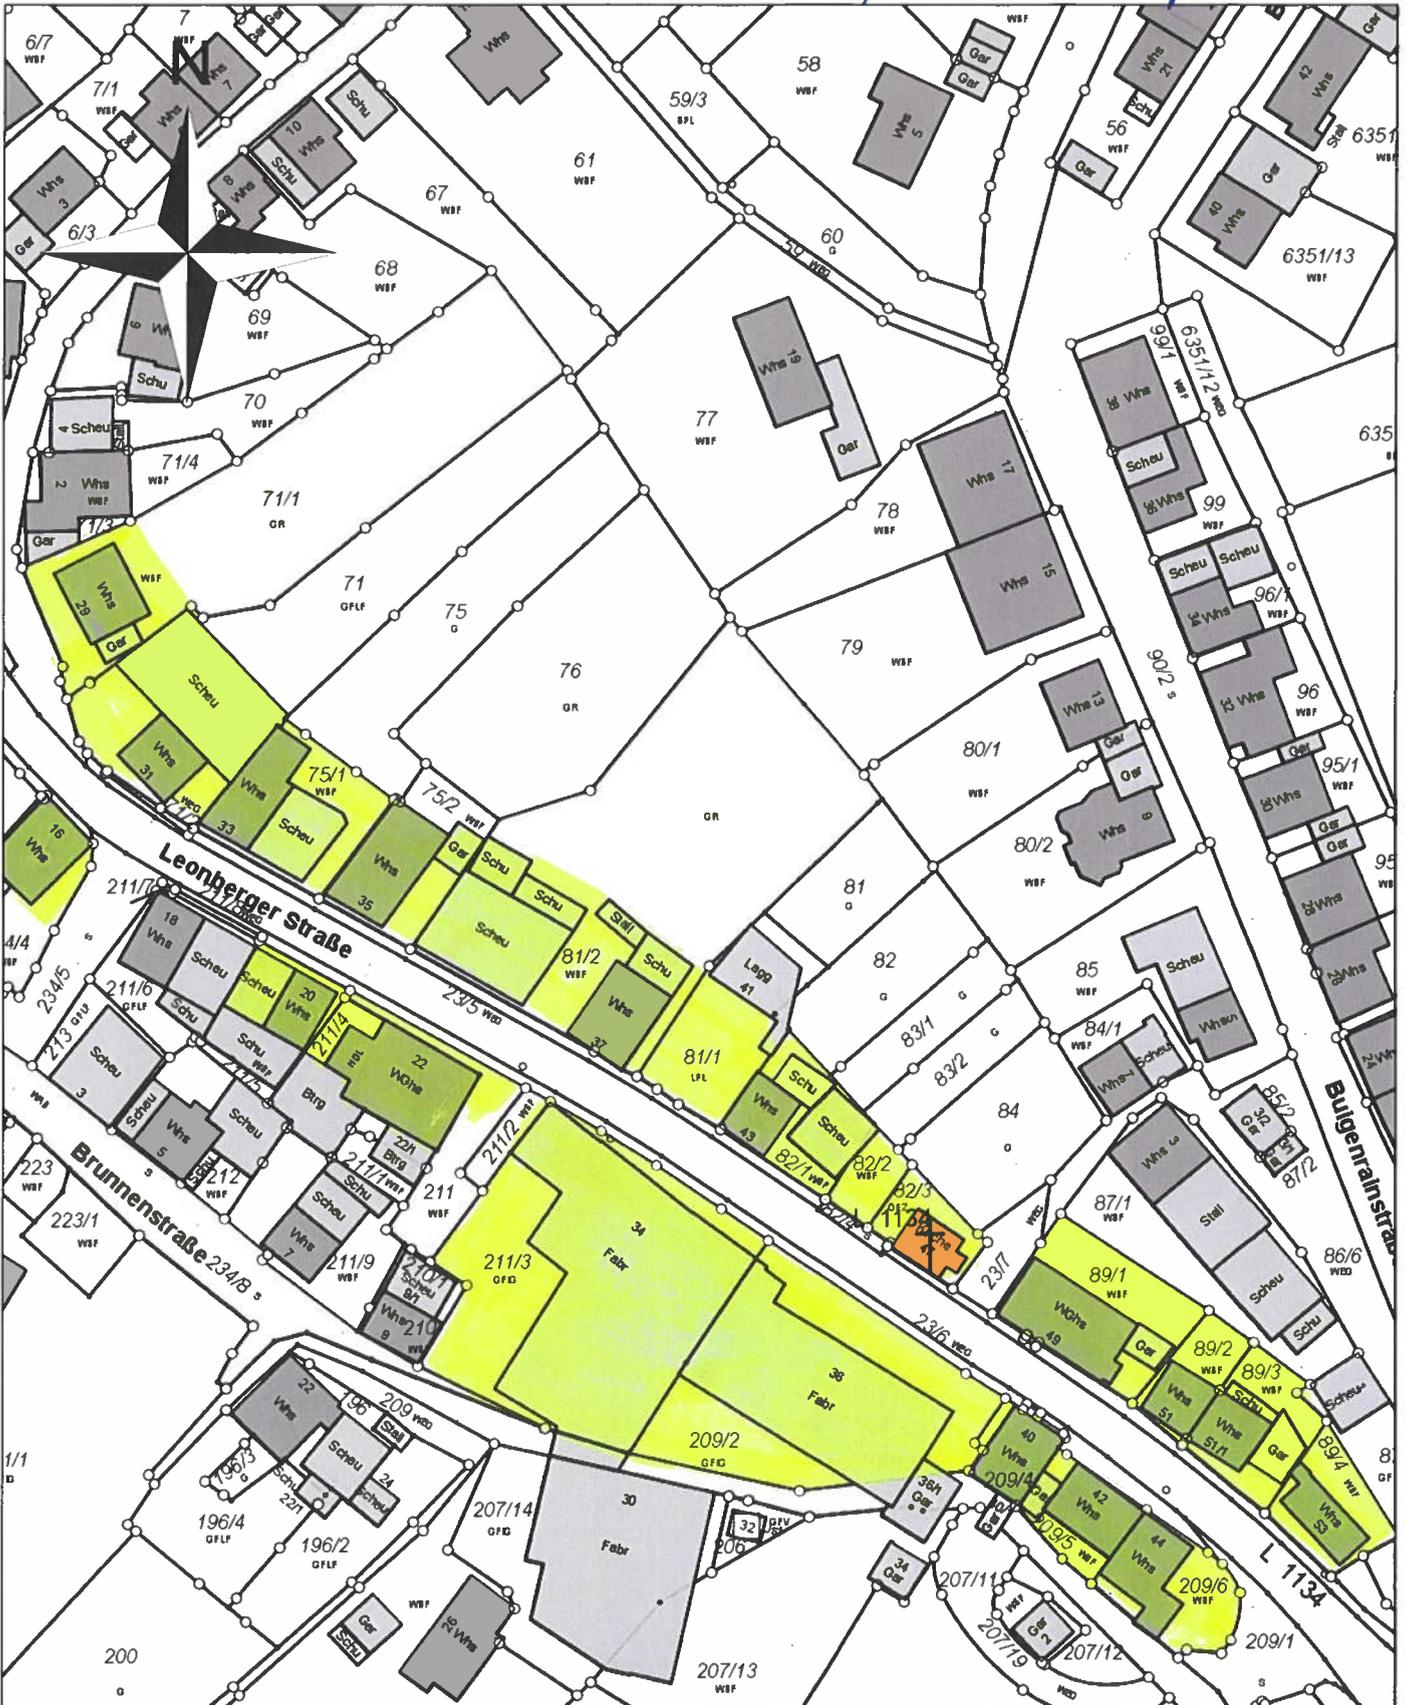

Gemeinde Mönshheim

Maßstab: 1:1.000
Bearbeiter: Arnold, Klaus
Datum: 08.01.2021


Auszug aus der
Liegenschaftskarte

Nur für den internen Gebrauch



Anlage 5 zur Örtlichen Bauvorschrift

"Leonberger Straße -
Pforzheimer Straße"

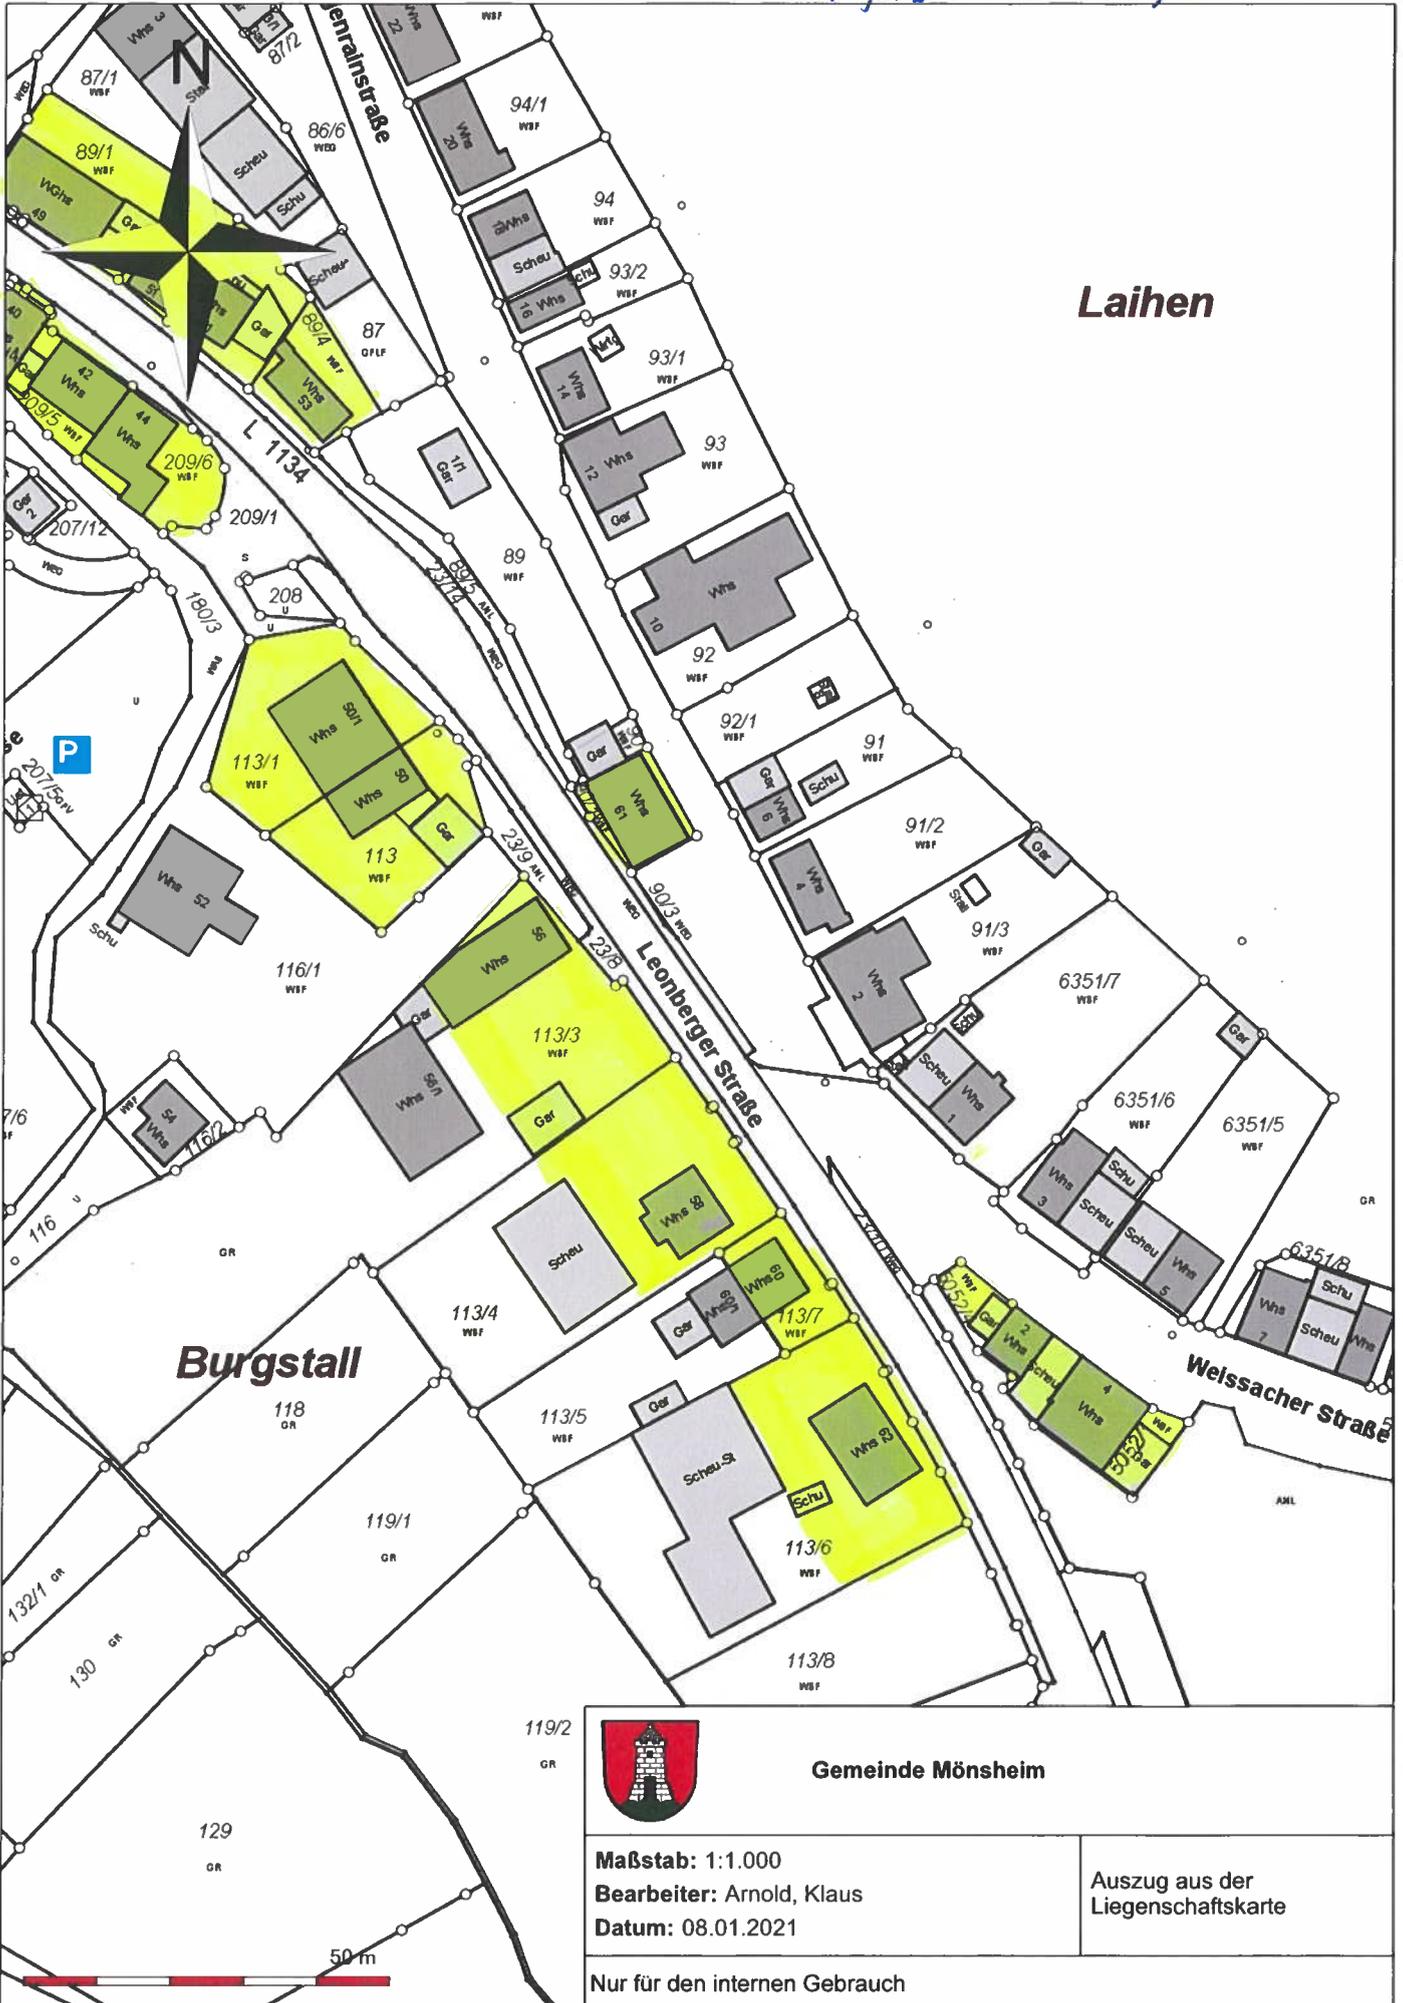

Gemeinde Mönshheim

Maßstab: 1:1.000
 Bearbeiter: Arnold, Klaus
 Datum: 08.01.2021

Auszug aus der
 Liegenschaftskarte

Nur für den internen Gebrauch