


Örtliche Bauvorschrift "Leonberger Straße / Brunnenstraße"

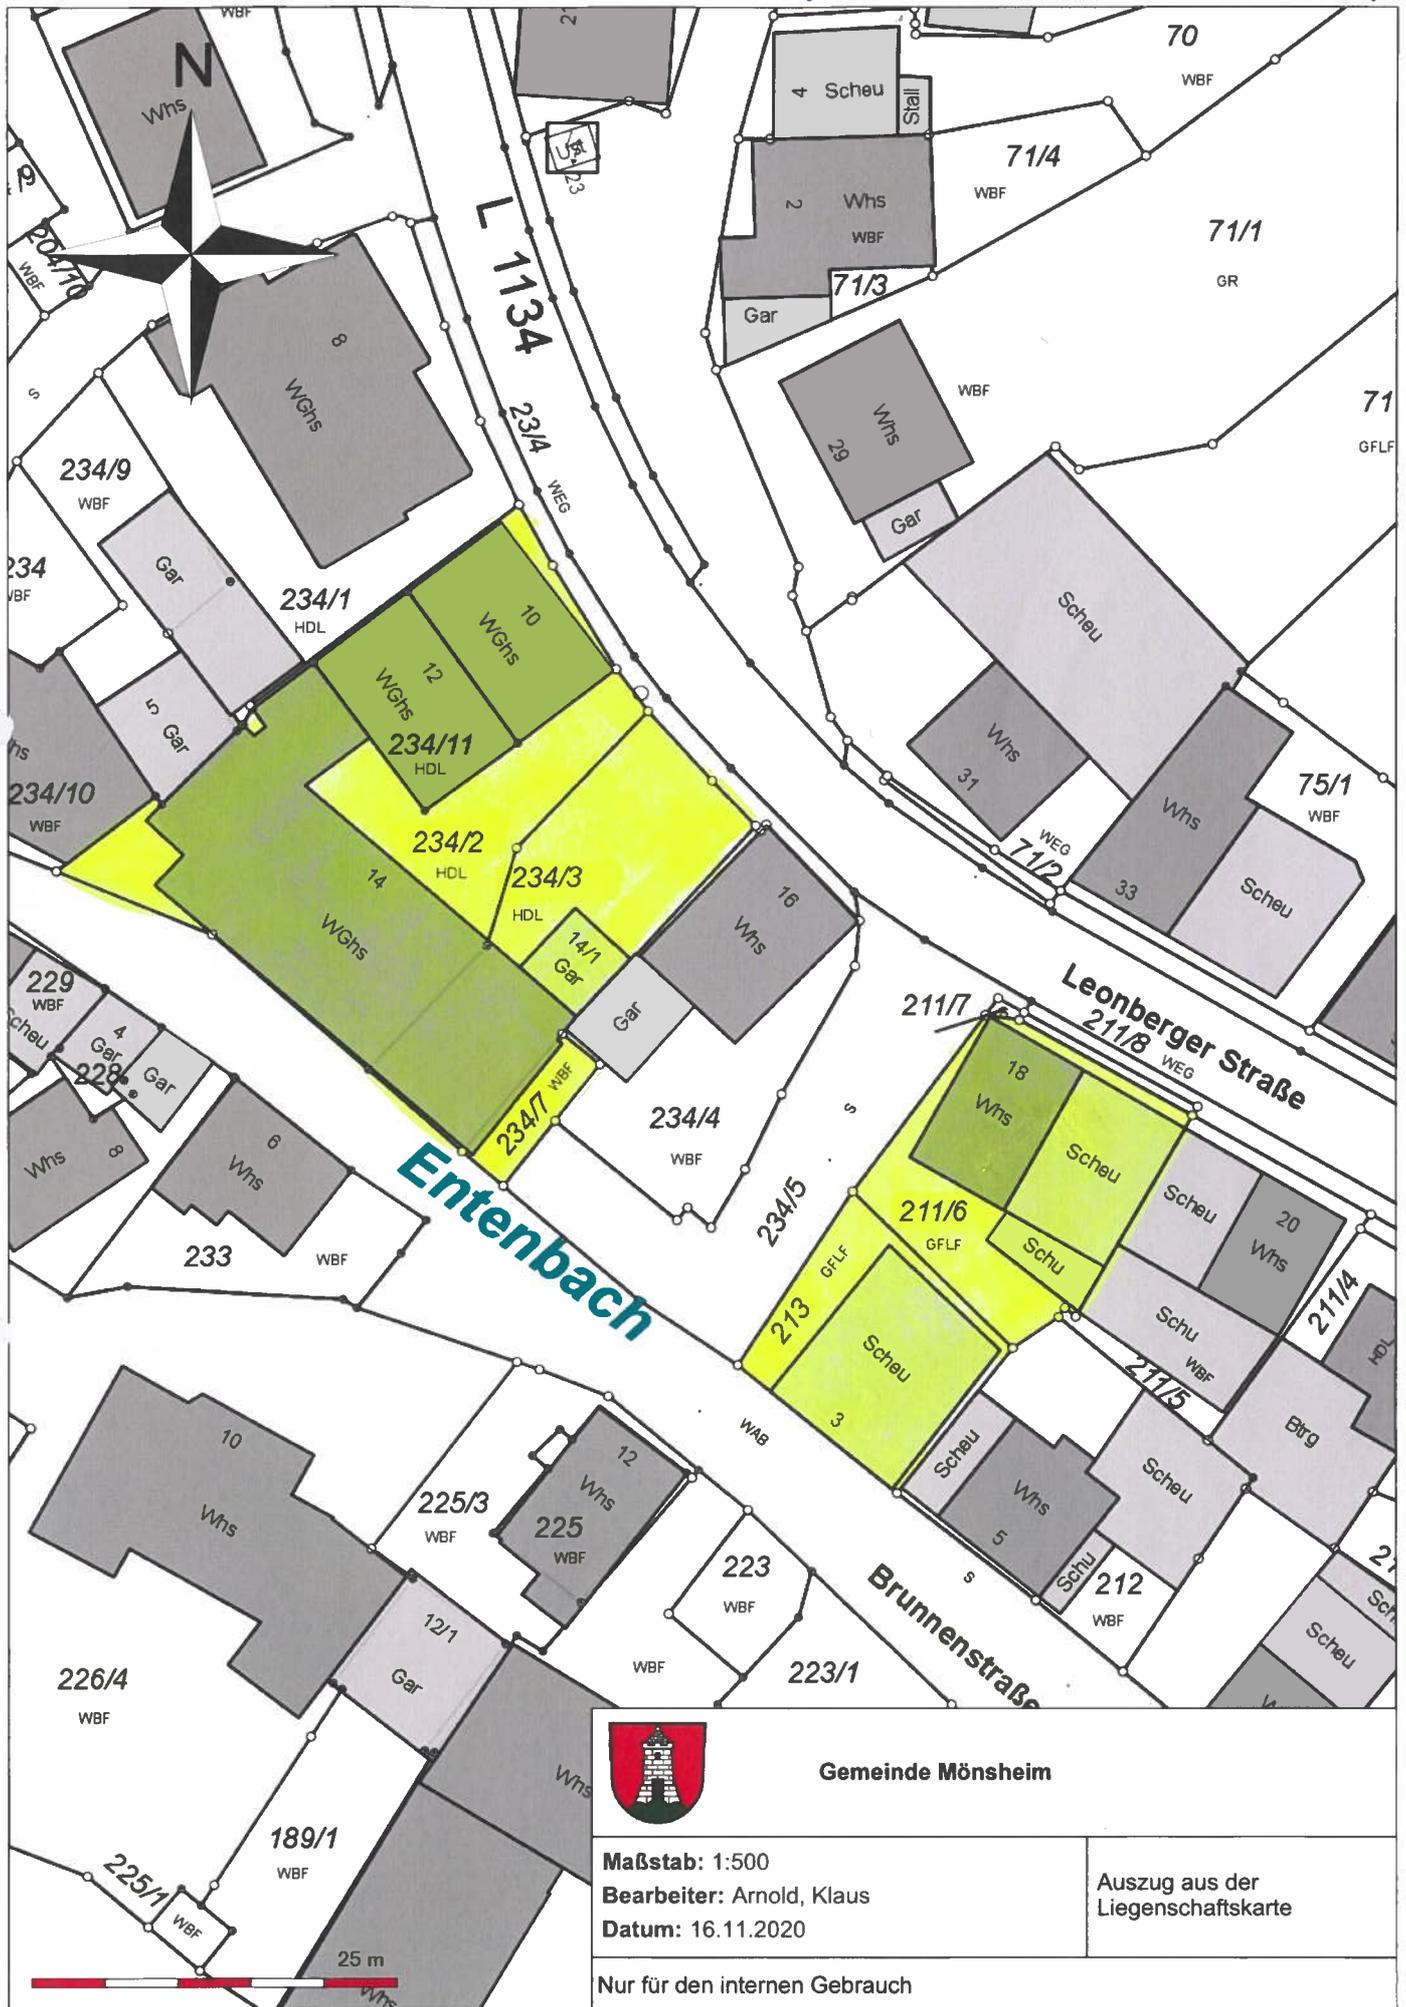

Gemeinde Mönshausen

Maßstab: 1:500

Bearbeiter: Arnold, Klaus

Datum: 16.11.2020

Auszug aus der
Liegenschaftskarte

Nur für den internen Gebrauch